


PODDASZE - SEGMENT B

LP	RODZAJ POMIESZ.	RODZAJ POSADZKI	POW. [m <sup>2</sup> ]	POW. [m <sup>2</sup> ] podłogi
1.1	SYPIALNIA	PŁYTKI GRESOWE	6,24 m <sup>2</sup>	10,23 m <sup>2</sup>
1.2	GARDEROBA	PŁYTKI GRESOWE	4,76 m <sup>2</sup>	9,05 m <sup>2</sup>
1.3	ŁAZIENKA	PANELE PODŁOGOWE	6,27 m <sup>2</sup>	6,27 m <sup>2</sup>
1.4	KORYTARZ	PANELE PODŁOGOWE	4,86 m <sup>2</sup>	4,86 m <sup>2</sup>
1.5	SYPIALNIA	PANELE PODŁOGOWE	7,54 m <sup>2</sup>	11,69 m <sup>2</sup>
1.6	SYPIALNIA	PŁYTKI GRESOWE	8,22 m <sup>2</sup>	11,23 m <sup>2</sup>
SUMA			37,89 m <sup>2</sup>	53,33 m <sup>2</sup>

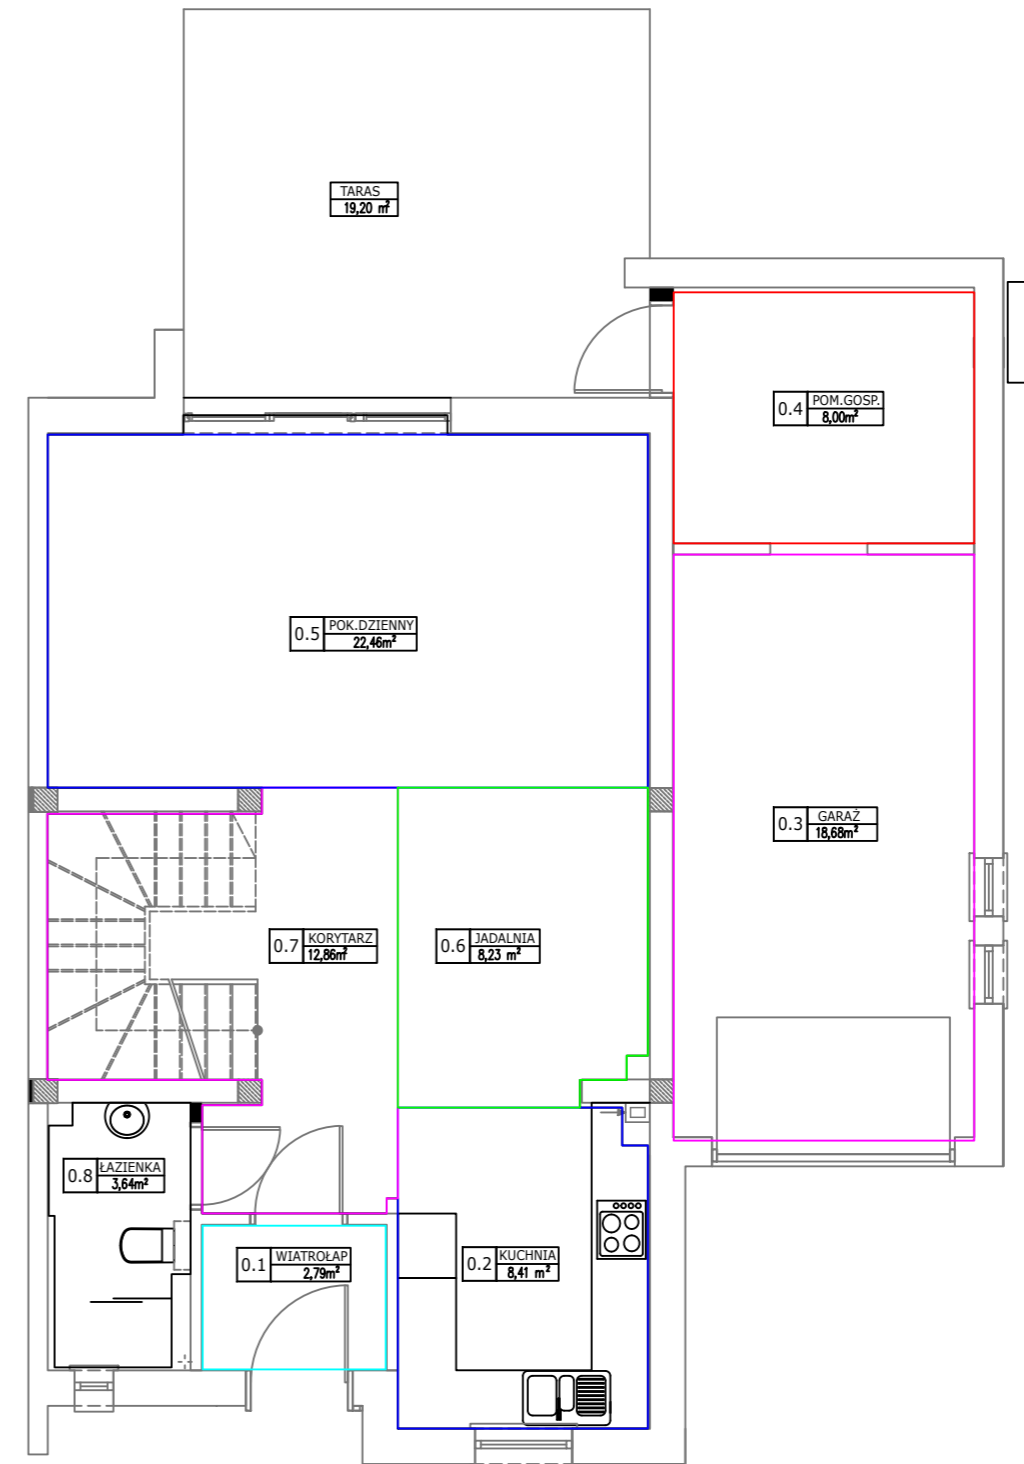

PARTER - SEGMENT B

LP	RODZAJ POMIESZ.	RODZAJ POSADZKI	POW. [m <sup>2</sup> ]
0.1	WIATROŁAP	PŁYTKI GRESOWE	2,79 m <sup>2</sup>
0.2	KUCHNIA	PŁYTKI GRESOWE	8,41 m <sup>2</sup>
0.3	GARAŻ	PANELE PODŁOGOWE	18,68 m <sup>2</sup>
0.4	POM.GOSPODARCZE	PANELE PODŁOGOWE	8,00 m <sup>2</sup>
0.5	POK.DZIENNY	PŁYTKI GRESOWE	22,46 m <sup>2</sup>
0.6	JADALNIA	PŁYTKI GRESOWE	8,23 m <sup>2</sup>
0.7	KORYTARZ	PŁYTKI GRESOWE	12,86 m <sup>2</sup>
0.8	ŁAZIENKA	PŁYTKI GRESOWE	3,64 m <sup>2</sup>
SUMA			85,07 m <sup>2</sup>

Powierzchnia użytkowa parter+poddasze : 122,96 m<sup>2</sup>